
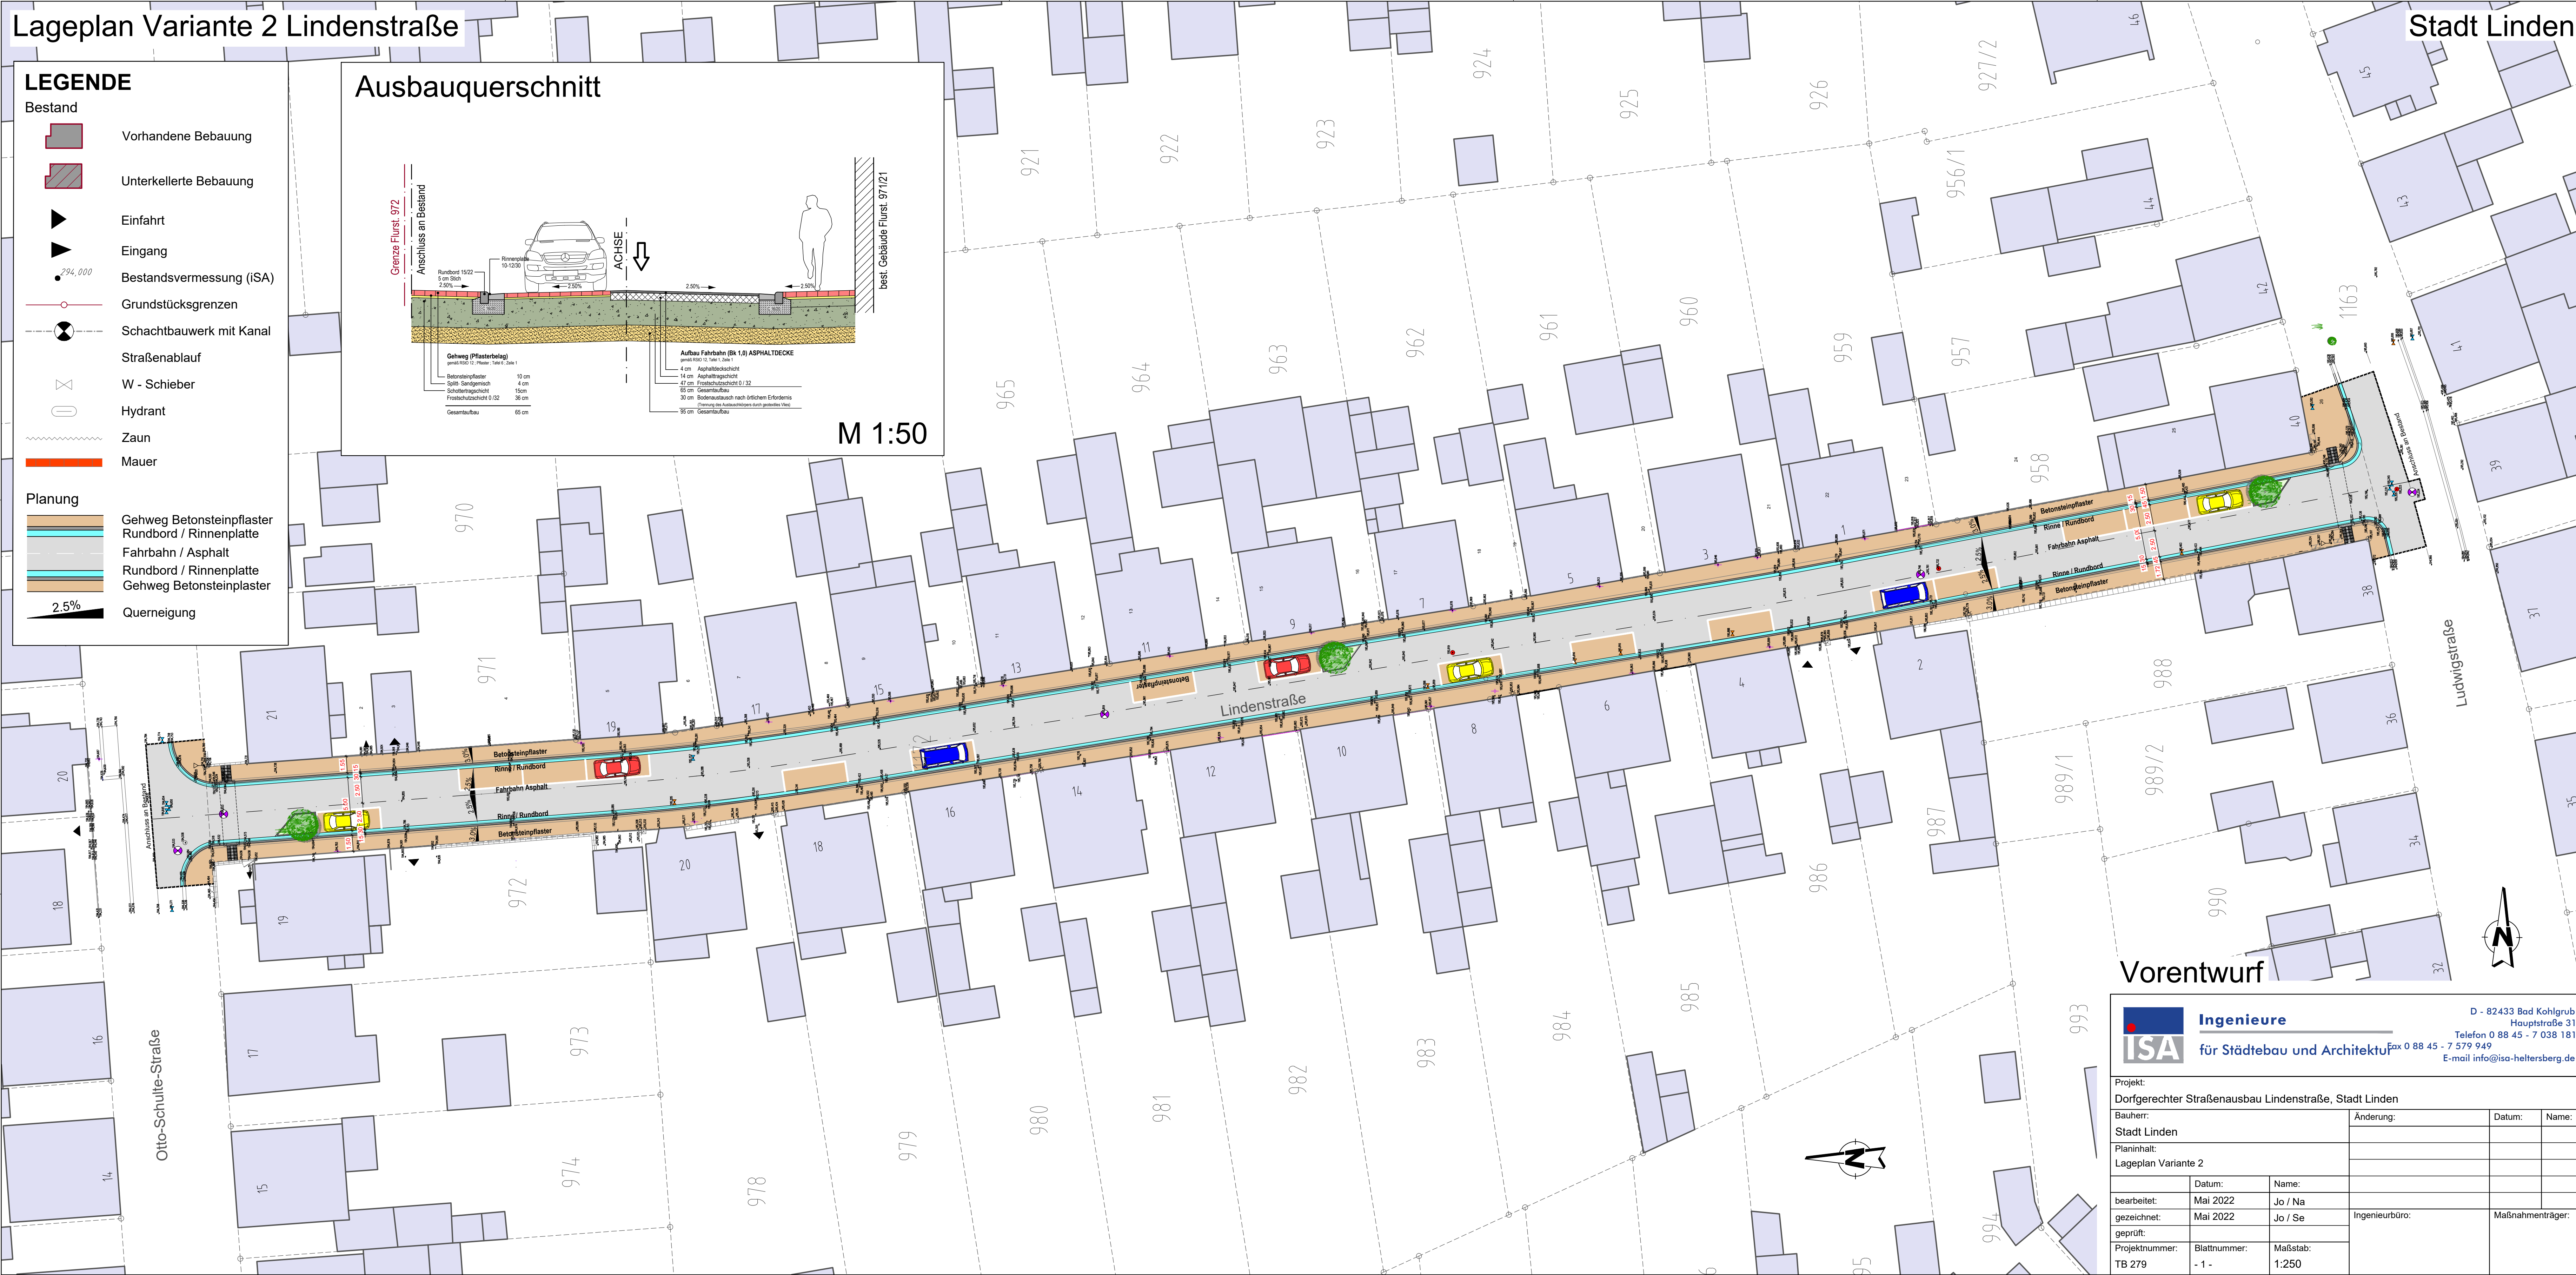


LEGENDE

- Bestand**
- Vorhandene Bebauung
 - Unterkellerte Bebauung
 - Einfahrt
 - Eingang
 - Bestandsvermessung (iSA)
 - Grundstücksgrenzen
 - Schachtbauwerk mit Kanal
 - Straßenablauf
 - W - Schieber
 - Hydrant
 - Zaun
 - Mauer
- Planung**
- Gehweg Betonsteinpflaster
 - Rundbord / Rinnenplatte
 - Fahrbahn / Asphalt
 - Rundbord / Rinnenplatte
 - Gehweg Betonsteinpflaster
 - 2,5% Querneigung

Ausbauquerschnitt

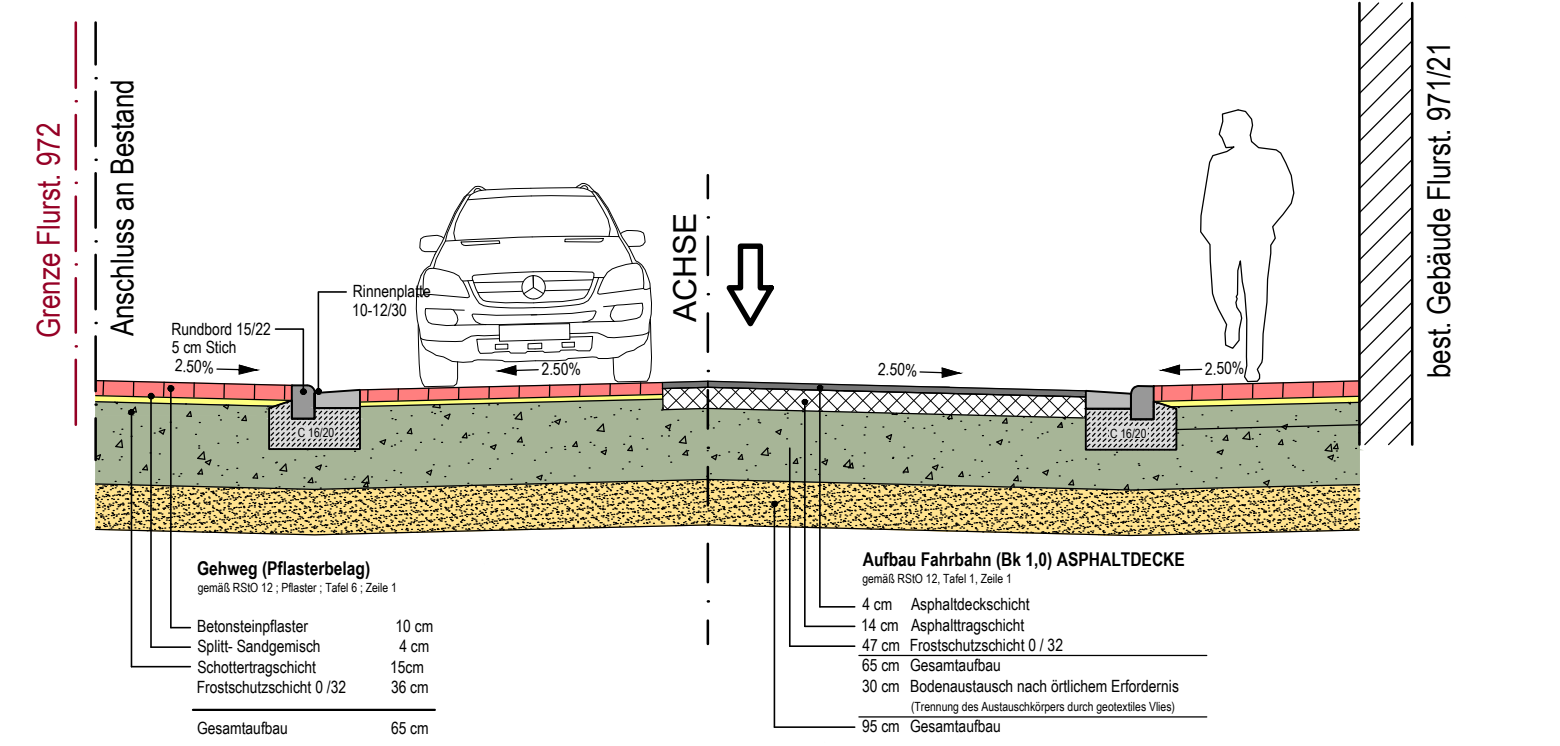

Vorentwurf

Ingenieure
ISA für Städtebau und Architektur
 D - 82433 Bad Kohlgrub
 Hauptstraße 31
 Telefon 0 88 45 - 7 038 181
 Fax 0 88 45 - 7 579 949
 E-mail info@isa-heltersberg.de

Projekt: Dorfgerechter Straßenausbau Lindenstraße, Stadt Linden			
Bauherr: Stadt Linden	Aenderung:	Datum:	Name:
Planinhalt: Lageplan Variante 2			
bearbeitet:	Datum:	Name:	
gezeichnet:	Mai 2022	Jo / Na	
geprüft:	Mai 2022	Jo / Se	Ingenieurbüro:
Projektnummer: TB 279	Blattnummer: - 1 -	Maßstab: 1:250	Maßnahmensträger: