


Regelquerschnitt
Planstraße A
Belastungsklasse 3,2

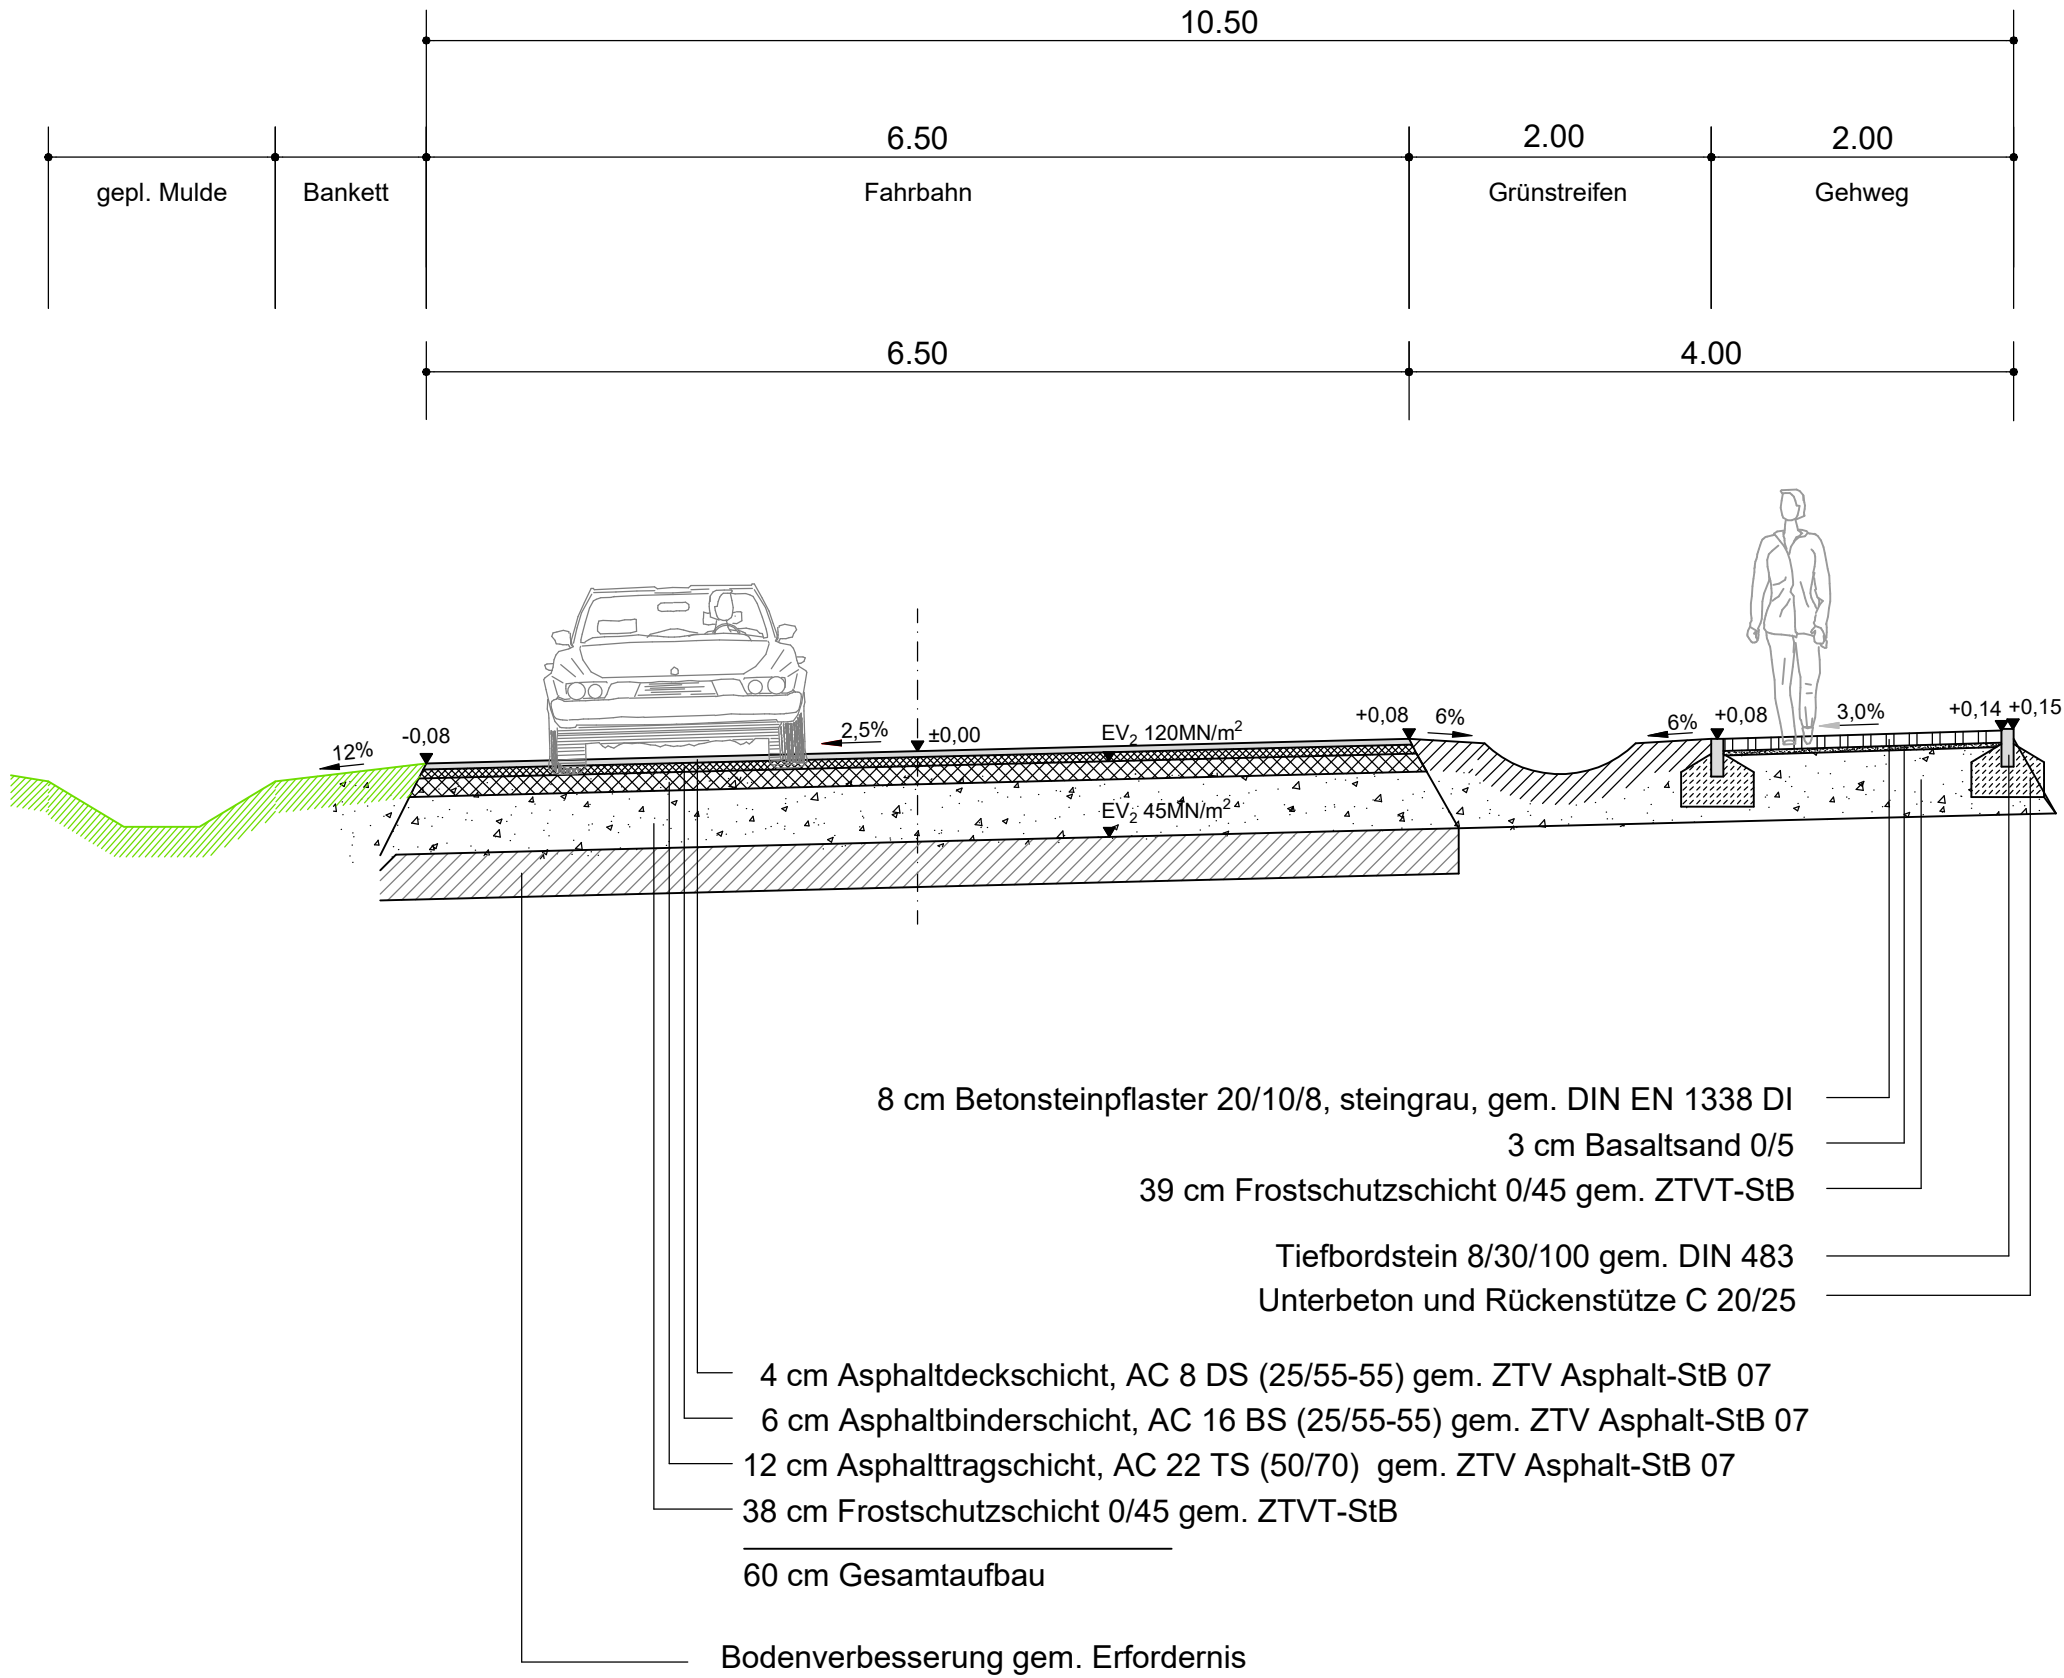



Freigabe für die Baustelle:

Bauherr:

Ort, Datum:

Das Oberflächengefälle der einzelnen Abschnitte ist dem Lageplan der Straßenplanung zu entnehmen!

<div></div> <div>INGENIEURE</div>		<div>HS Ingenieure GmbH</div> <div>Robert-Bosch-Straße 17</div> <div>35440 Linden</div> <div>Tel. 0 64 03 / 69 471-0</div> <div>Fax 0 64 03 / 69 471-830</div> <div>Mail info@hsingenieure.de</div> <div>Web hsingenieure.de</div>	
<div>Bauherr</div> <div><div></div><div>Hessische Landgesellschaft mbH</div><div><small>Hessische Landgesellschaft mbH Staatliche Treuhandstelle für ländliche Bodenordnung</small></div></div> <div>Hessische Landgesellschaft mbH</div> <div>Staatliche Treuhandstelle für ländliche Bodenordnung</div>		<div>Projekt-Nummer</div> <div>5037</div>	
<div>Art und Lage des Bauvorhabens</div> <div>Erschließung des Baugebiets ´Nördlich Breiter Weg´,</div> <div>1. Bauabschnitt im Stadtteil Leihgestern der Stadt Linden</div>		<div>Straßenbau</div> <div>Ausführung</div>	
<div>Pflandarstellung</div> <div>Regelquerschnitt Achse A</div>		<div>Maßstab</div> <div>1:50</div> <div>Blatt</div> <div>33.1</div>	
<div>Der Bauherr</div> <div></div> <div>Unterschrift und Dienstsiegel</div>		<div>Bearbeitet</div> <div>Linden, im April 2021</div> <div></div> <div></div> 